


Номер на плане	Наименование и обозначение	Этажность	Количество		Площадь, м2			Строительный объем, м3
			квартир	зданий	застройки	общая	квартир	
1	Жилый дом	12	1	1	884,79	4912,0		
2	ТП		1	1				
3	ГРПШ		1	1				


ТЕХНИКО-ЭКОНОМИЧЕСКИЕ ПОКАЗАТЕЛИ

№ п/п	Показатель	Расчетная норма	Ед. изм.	Норм. величина по ПЗЗ	Величина по проекту
1	Площадь участка (в кадастровых границах)		м ²		4575,0
2	Площадь застройки		м ²		884,79
3	Коэффициент застройки		коэфф.	<0,30	0,19
4	Общая площадь квартир		м ²		4912,0
5	Чистенность проживающего населения	30м ² общей площадью на одного человека	чел.		164
6	Земельная доля на 1 м ² общей площади квартир		коэфф	≥ 0,65	0,93
7	Количество мест парковки автомобилей в кадастровых границах	ПЗЗ приняты на основании постановления Брянской городской администрации №796 от 26.07.17 на 1000м ² общей площади 10 маш./мест	м/мест	49	49 (за пределами кадастровых границ 14)
8	Площадь озеленения	не менее 10% площади участка	% (м ²)		879м ² 19%

Условные обозначения

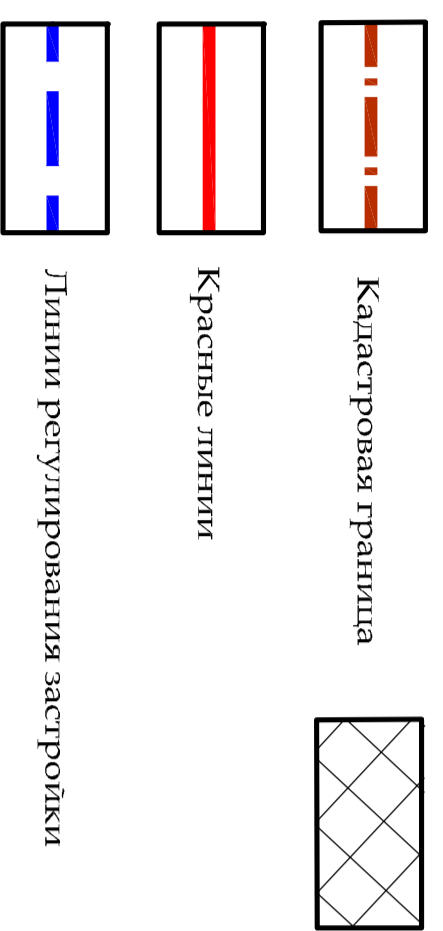

Место допустимого размещения зданий за пределами которого допускается строительство крылец входных узлов, пандусов и элементов благоустройства (тротуары, кратковременные стоянки и т.д.)

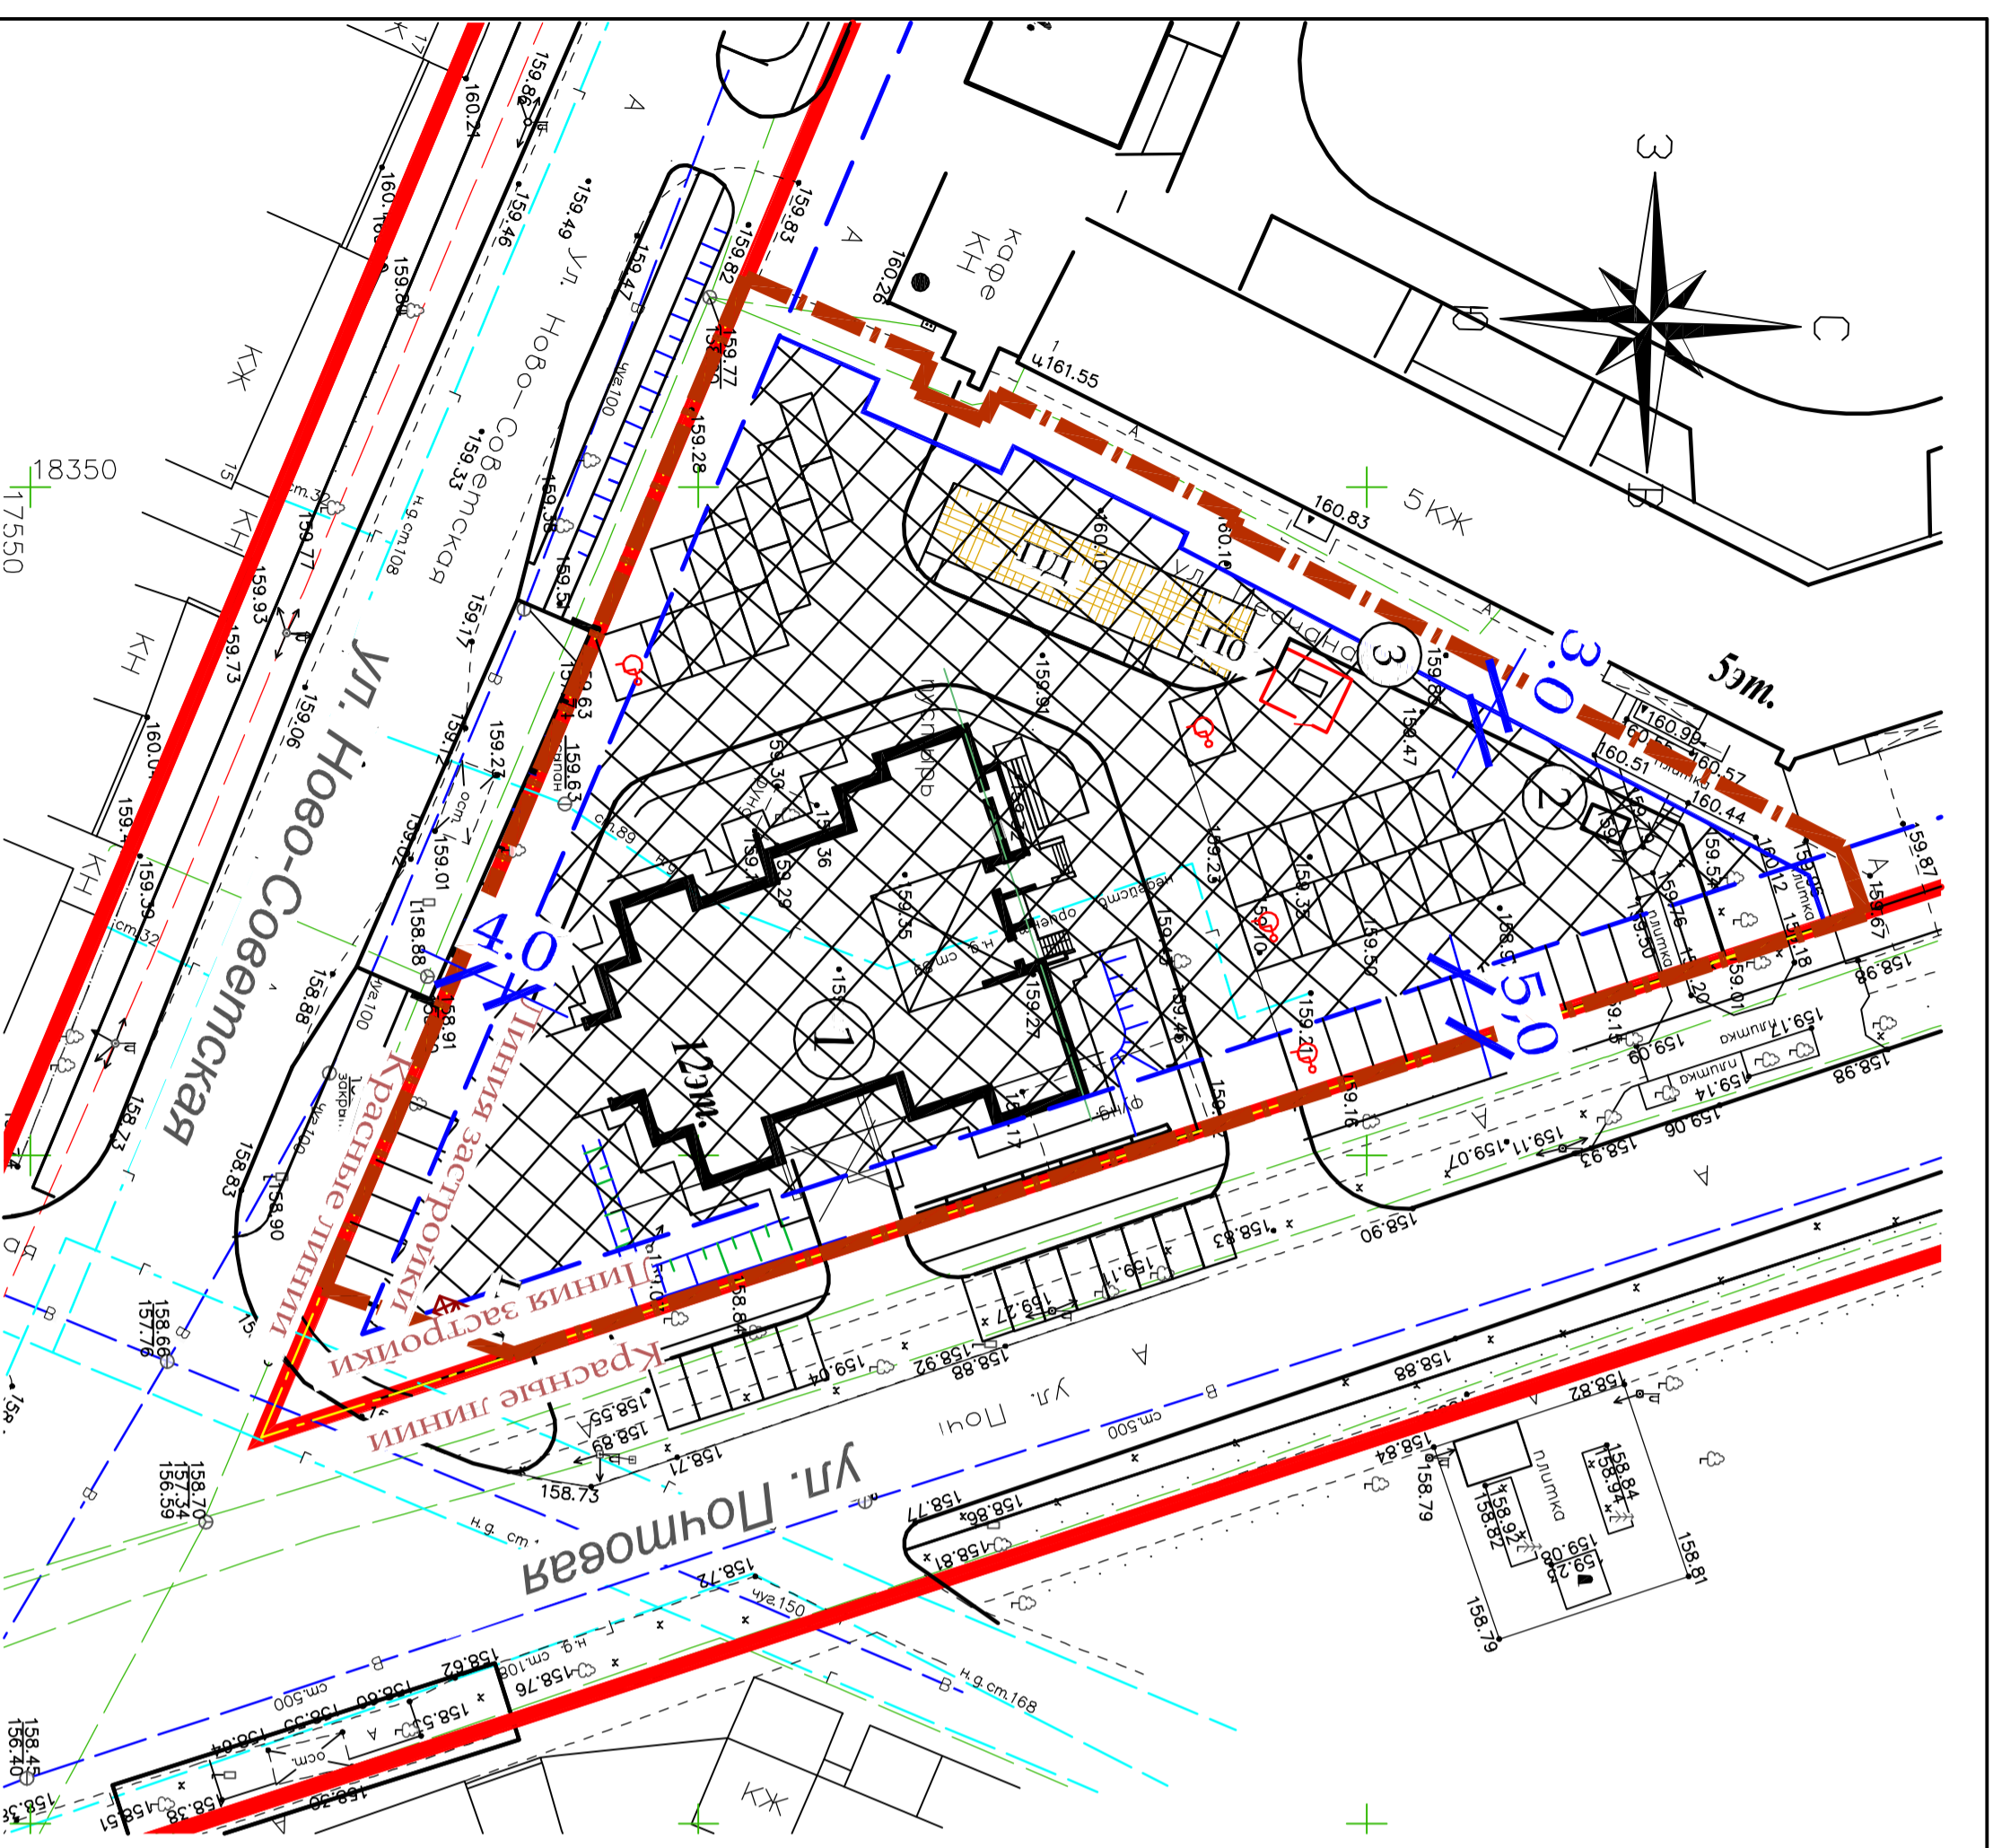

Инв.№ подл.	Подп. и дата	Взам. инв.№

Изм.		6-554/2018-ПЗУ2	
Изм.	Кол-во Лист	№ Лист	Подпись
Разраб.	Курочкина		06.18
ГАП	Ковалев		06.18
ТИП	Лисица		06.18
Жилый дом			
Схема планировочной организации земельного участка М 1:500			
			ООО "БрянскРаджДанПроект"
Масштаб		Лист	Листов
		2	